



ELEVACIÓN NORTE (CALLE INTERIOR)
Escala 1/100

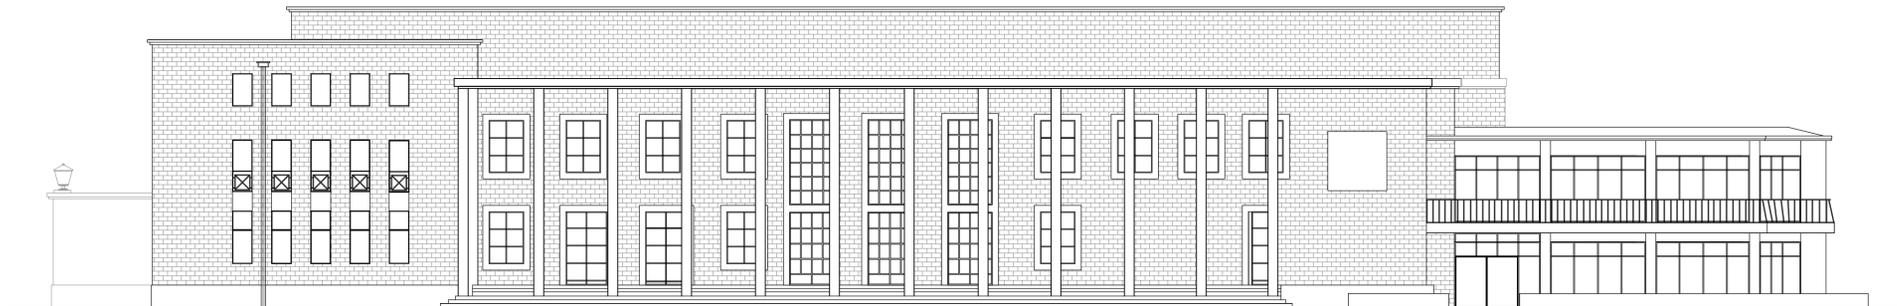

ELEVACIÓN SUR (AVENIDA PROVIDENCIA)
Escala 1/100

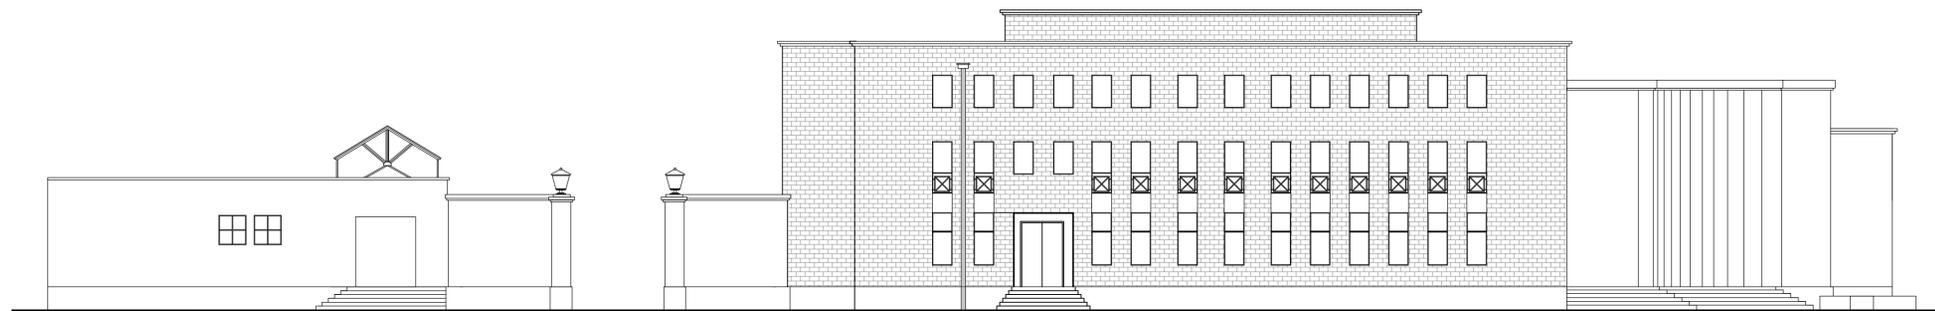

ELEVACIÓN PONIENTE (SANTA BEATRIZ)
Escala 1/100



ELEVACIÓN ORIENTE (ANTONIO BELLET)
Escala 1/100

SERNATUR		
ELEVACIÓN NORTE,SUR,ORIENTE Y PONIENTE		
Plano Base: Cristian Boza & Asociados arquitectos		
Fecha plano original: Julio 1988	N° lámina:	1 de 2
Fecha digitalización plano: Julio 2019	Escala: 1/100	