


PLANTA 3° PISO
Escala 1/100

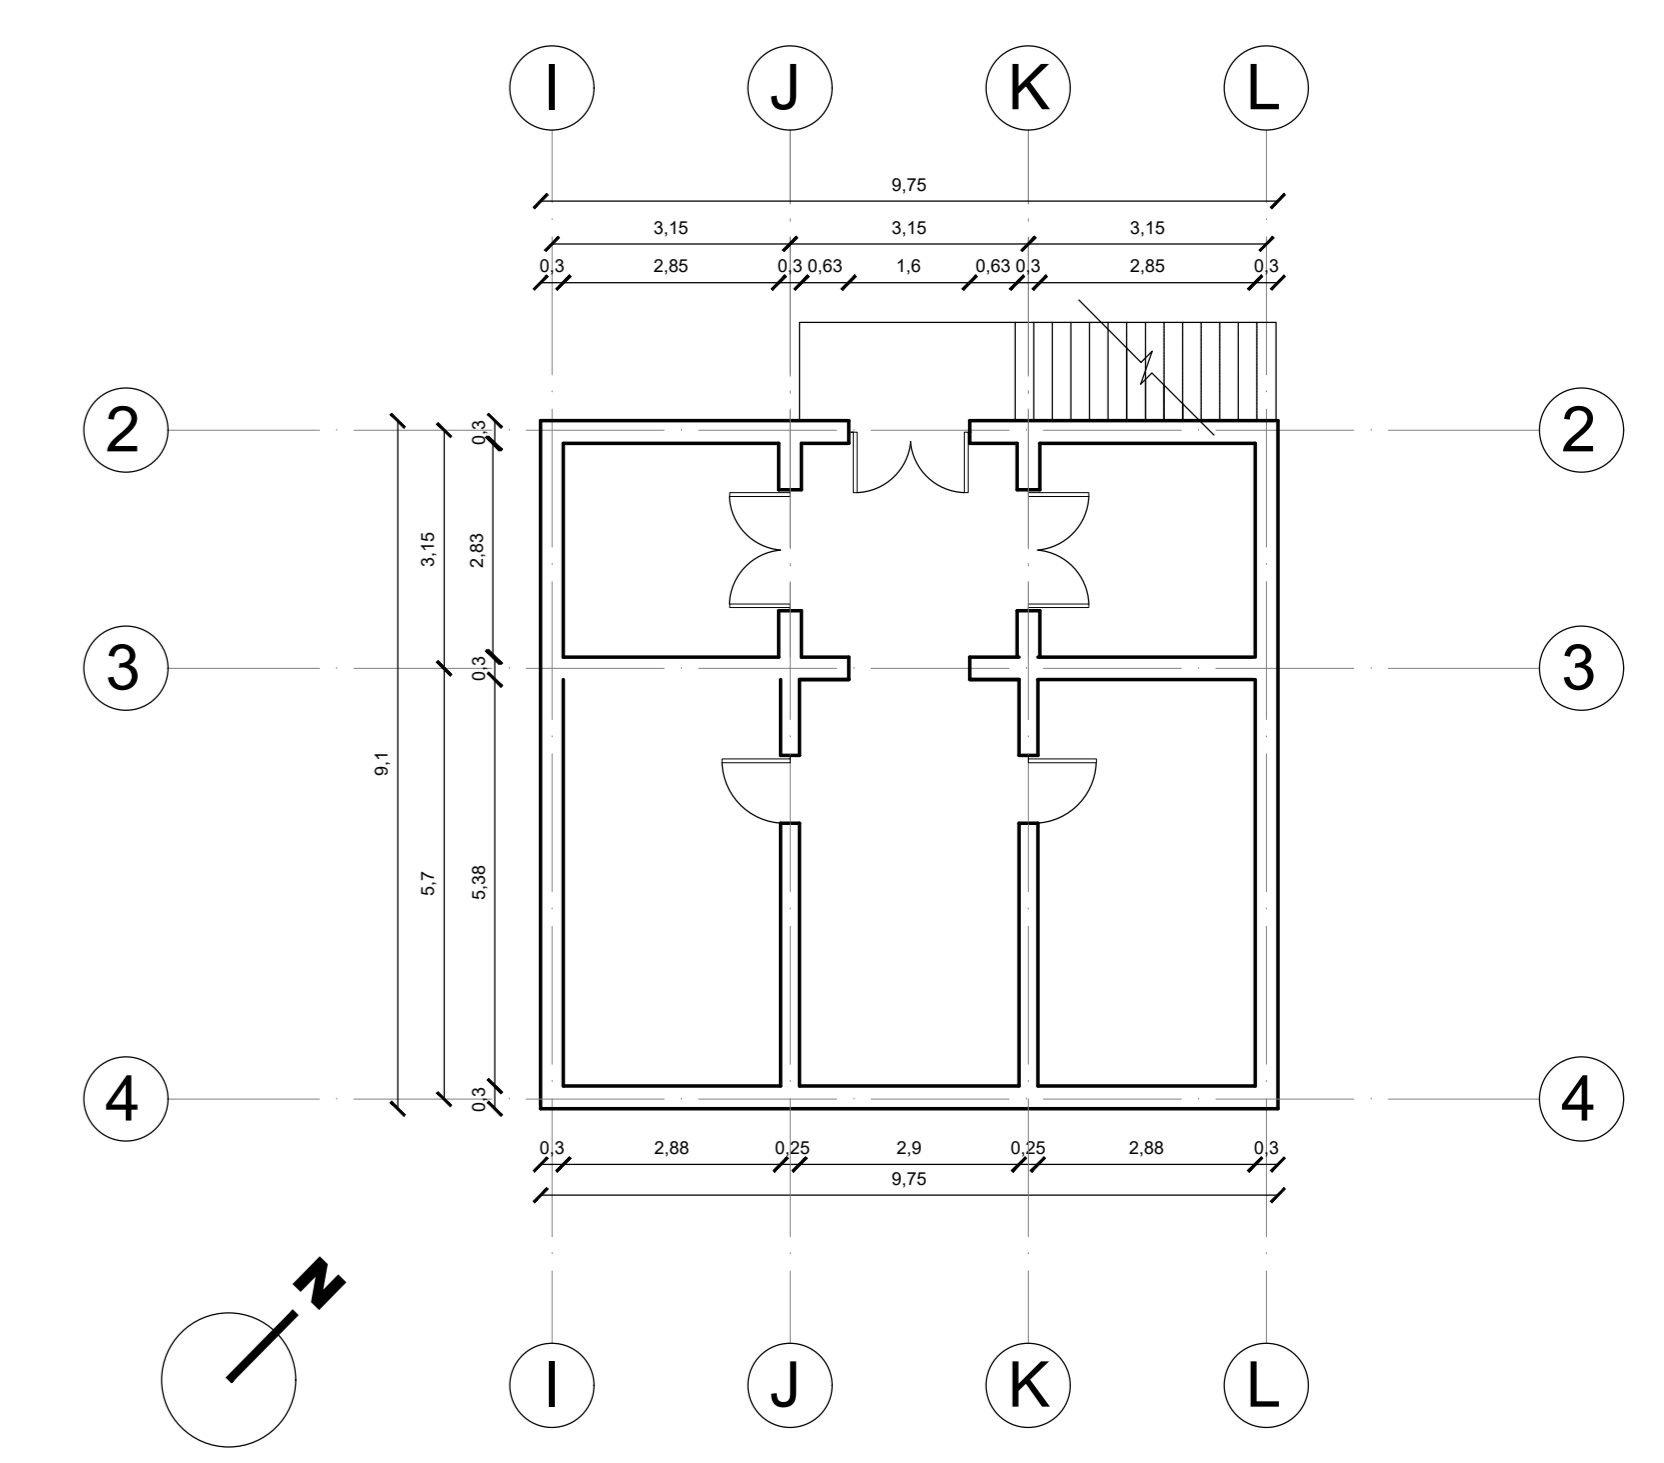

PLANTA SUBTERRANEO
Escala 1/100

SERNATUR		
PLANTA 3° PISO / SUBTERRANEO		
Plano Base: Cristian Boza & Asociados arquitectos		
Fecha plano original: Julio 1988		N° lámina: 4 de 4
Fecha digitalización plano: Junio 2019	Escala: 1/100	