


CORTE A-A"
Escala 1/50

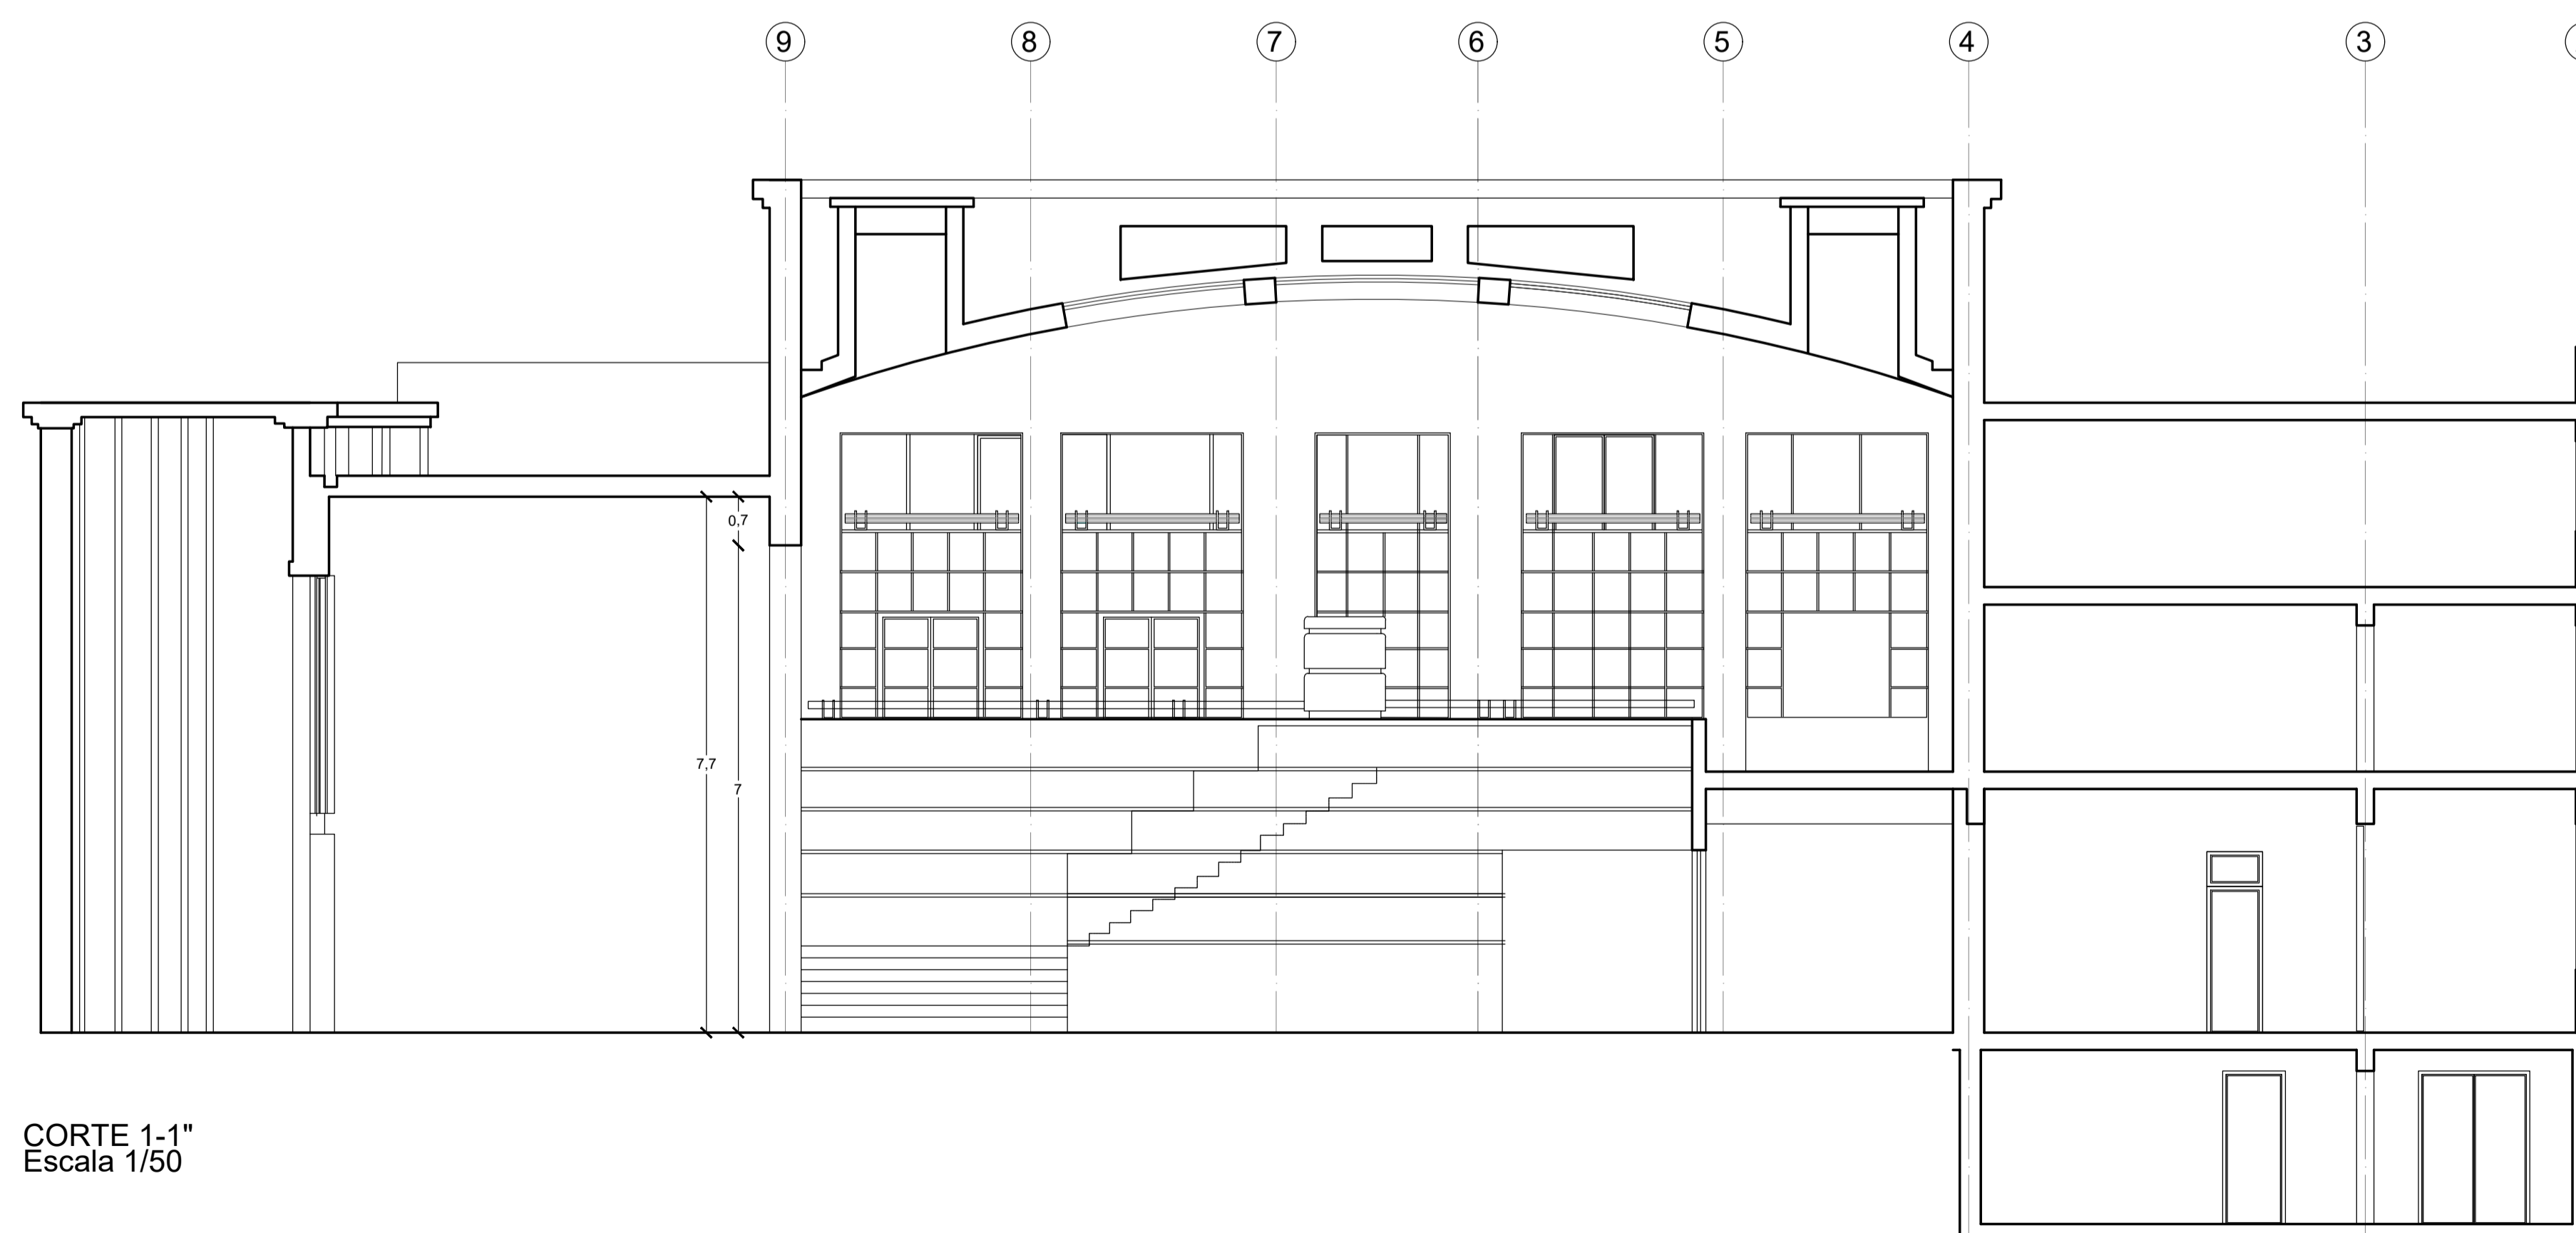

CORTE 1-1"
Escala 1/50

SERNATUR		
CORTE A-A" Y 1-1"		
Plano Base: Cristian Boza & Asociados arquitectos		
Fecha plano original: Julio 1988		N° lámina: 2 de 2
Fecha digitalización plano: Julio 2019	Escala: 1/50	