


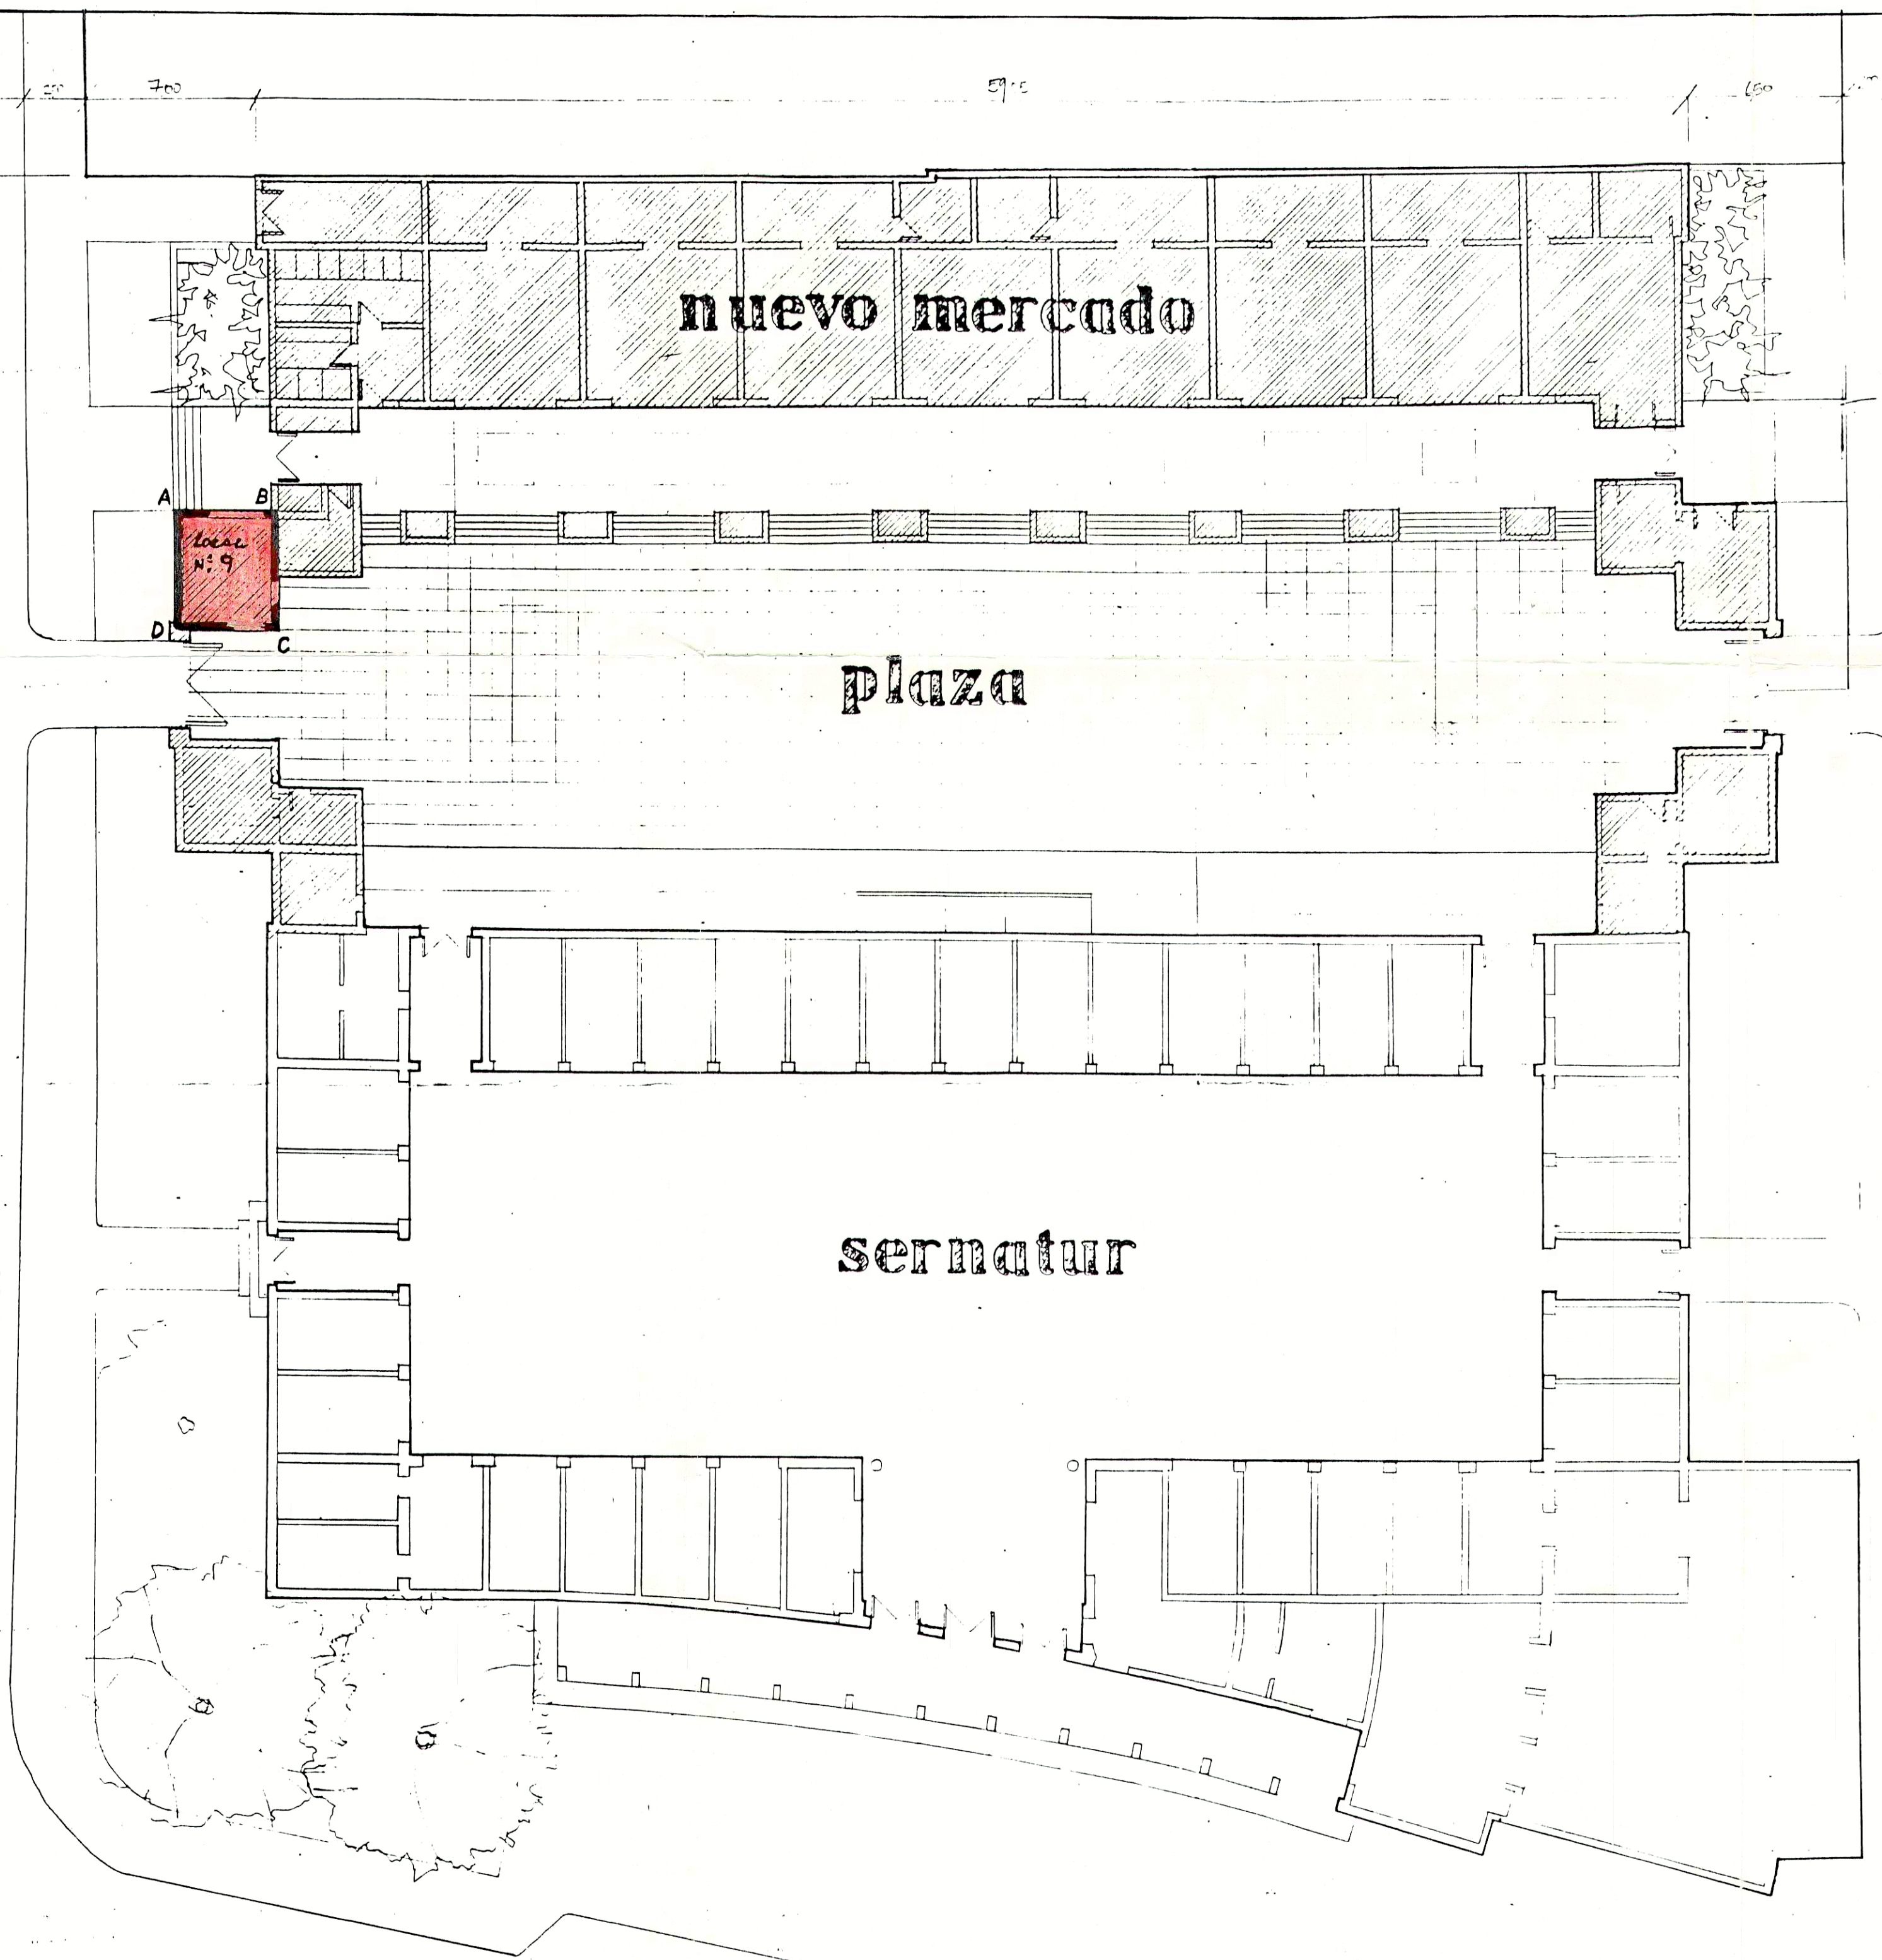

ARCHIVO DE PLANOS -	
INGRESO _____	N° PLANOS _____
TUBO N° _____	FECHA _____
MUNICIPALIDAD DE PROVIDENCIA	
SECPLAC	
DIRECTOR SECPLAC JAIME GUZMAN MIRA	
ARQUITECTO CARLOS CASTRO URRUTIA	
DIBUJO	
ESCALA 1: 200	FECHA MARZO - 1993
CONTENIDO PLANTA GENERAL PLANO DE UBICACION	
PROYECTO HABILITACION LOCAL COMERCIAL EN MERCADO PROVIDENCIA RECINTO A-B-C-D-A	
N° PROYECTO	N° LAMINA 2/2

PLANO DE UBICACION

P.104-A/93

